


# gevelmaterialen

- 1 GEVELMETSSELWERK: pleister geel
- 2 BUITENSCHRIJNWERK: pvc wit
- 3 BUITENSCHRIJNWERK: hout, grijs geschilderd
- 4 DORPELS, PLINTEN, LATEIEN: arduin
- 5 BUITENSCHRIJNWERK: voordeur pvc/hout
- 6 GOTEN EN AFVOEREN: pvc grijs
- 7 DAKAFWERKING: roofing

draagmuur + isolatie  
 + sierpleister  
 dakrand in zink

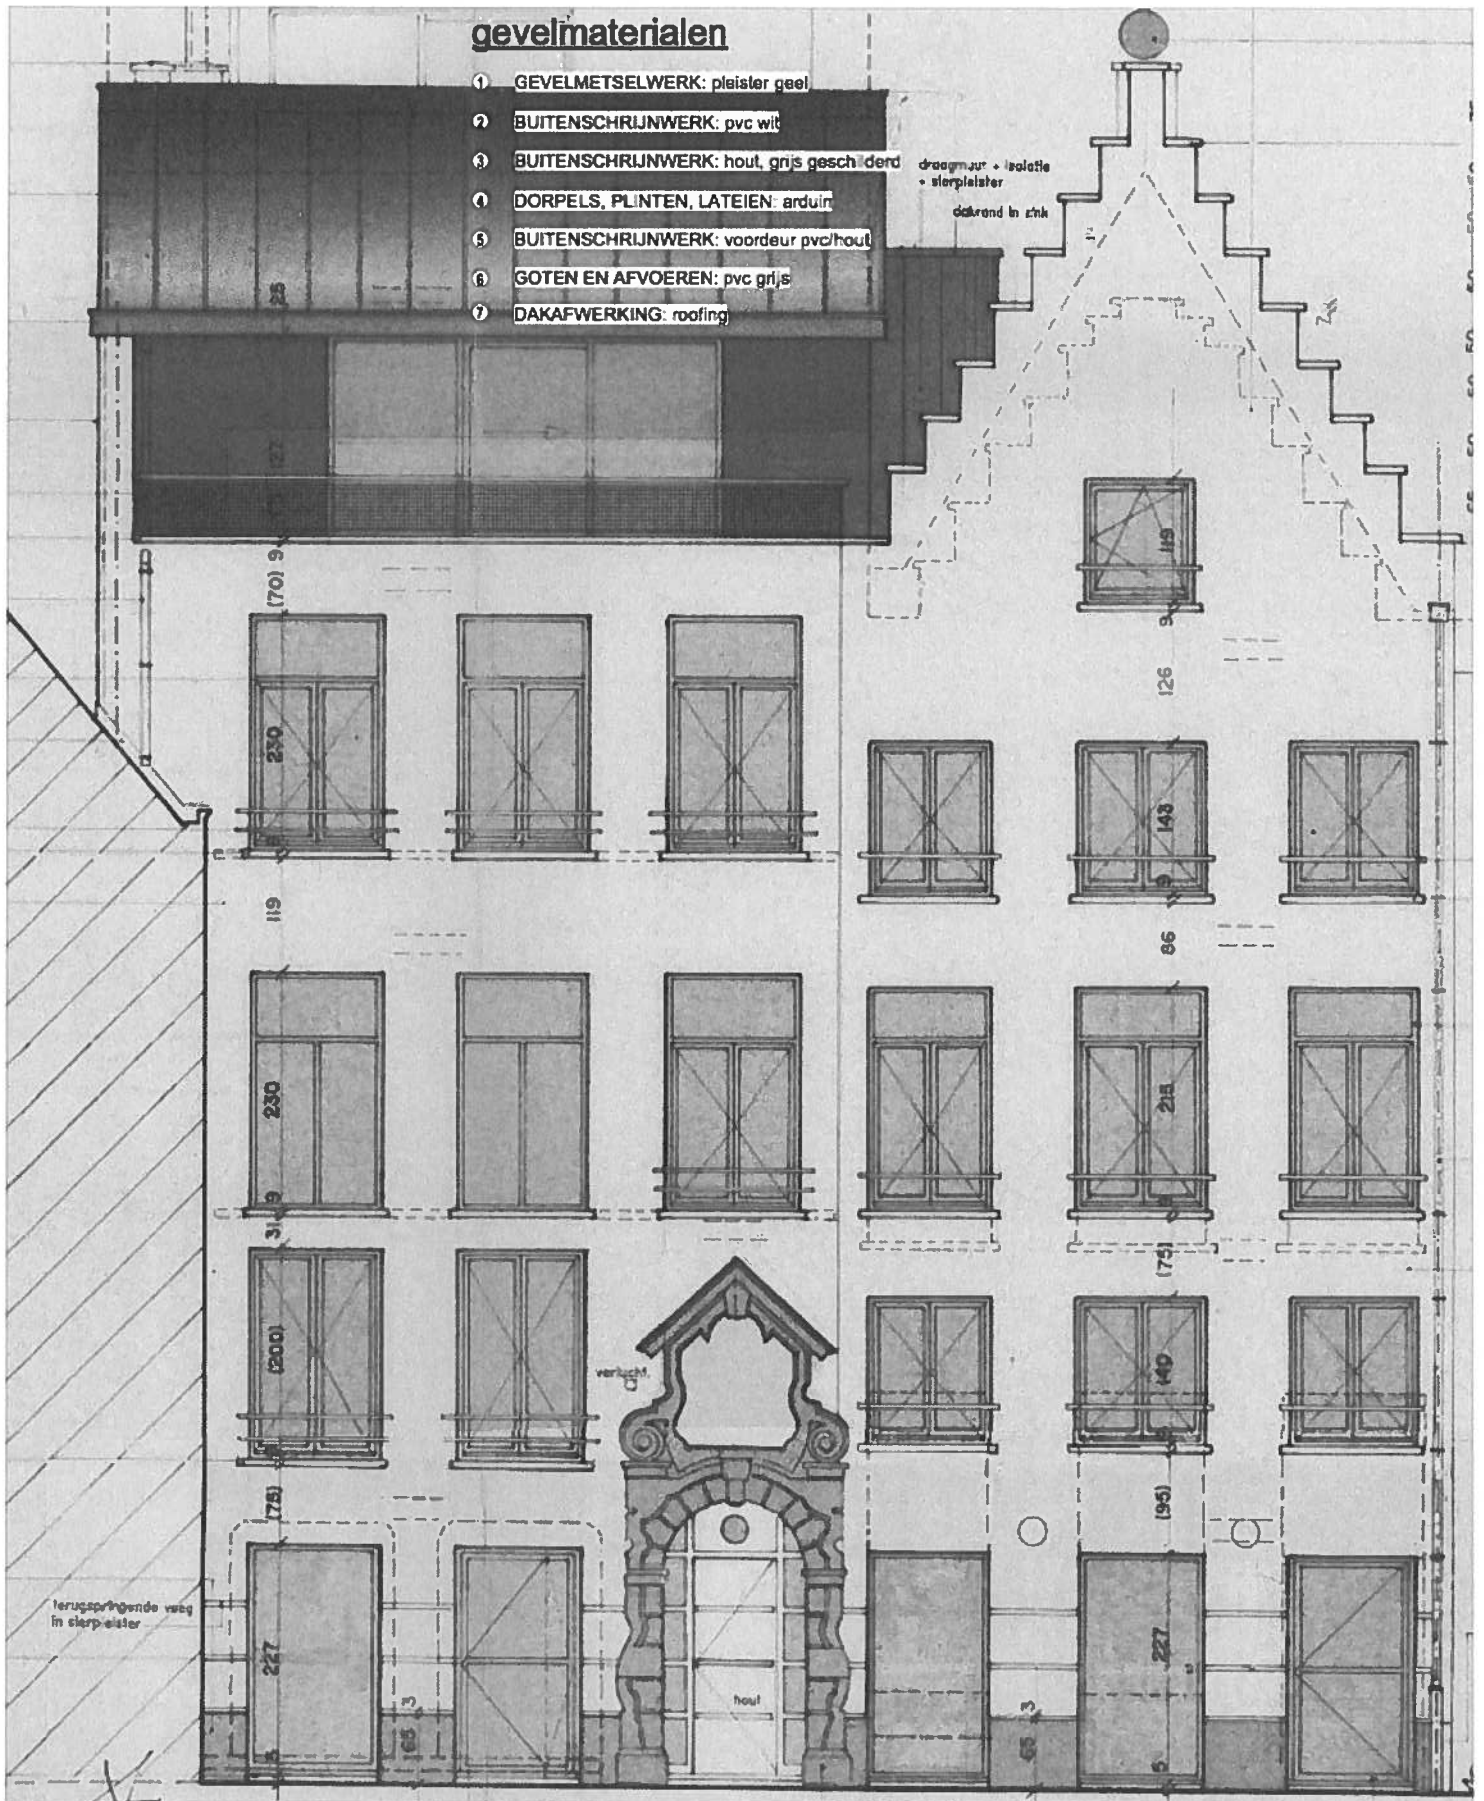

1m 2m 5m

schaal 1/50

Datum	voorgevel		Klant	Vanderstraeten - Berger
08-10-2018			DR. Sonslabo bvba Ten Bosse 4, 9070 Heusden	
Schaal	Eenheden	Status	Werkadres	Pastoor De Conincklaan 40 2610 Wilrijk
1/50	cm	VT	Stadswaag 13-14, 2000 Antwerpen	0477/400720

