


gelijkvloers
nieuwe toestand

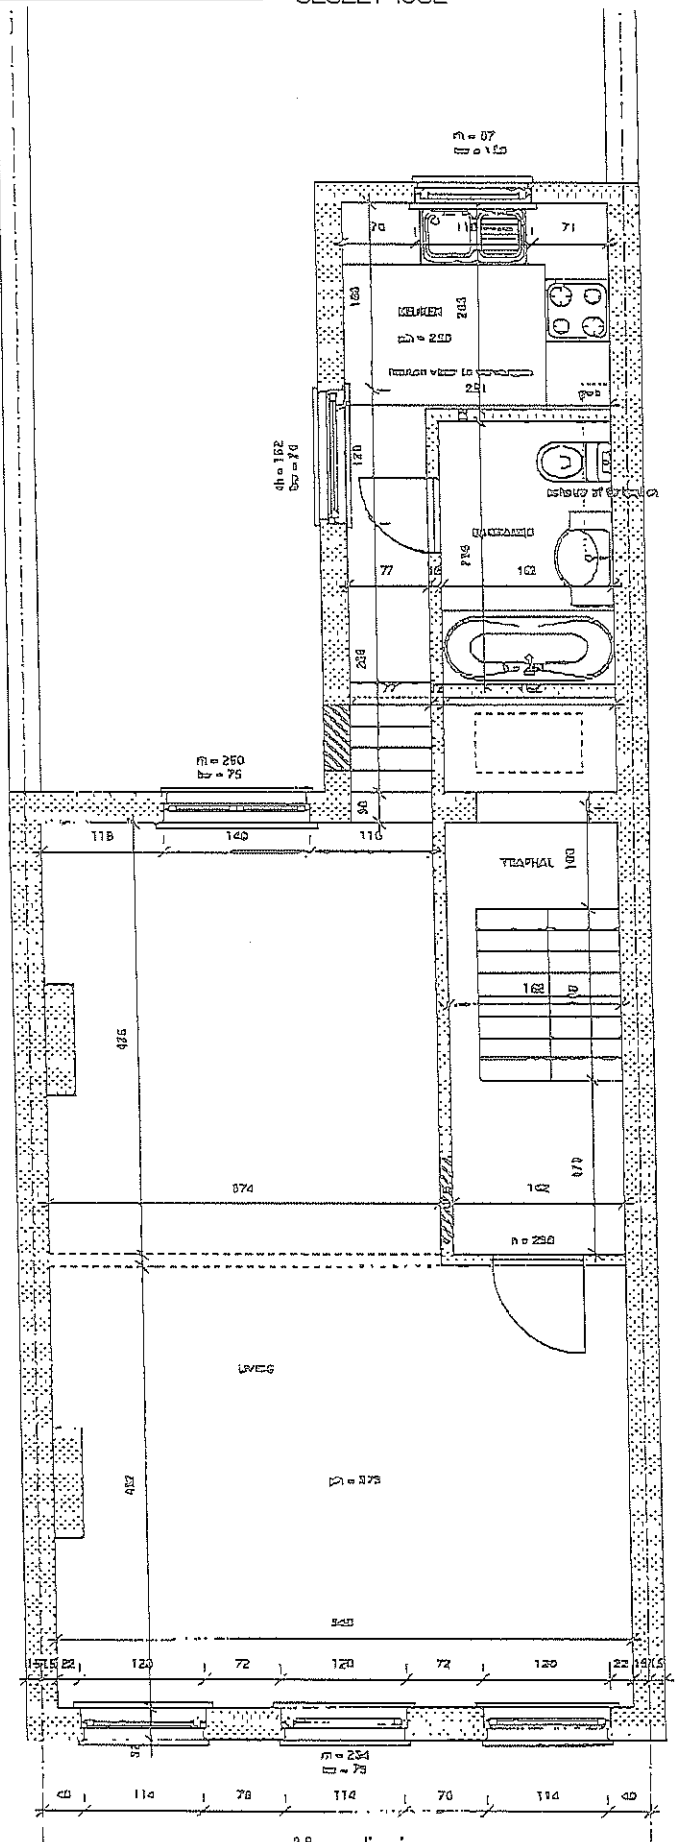


1° verdieping
nieuwe toestand

RENOVATIE VAN EEN WONING &
INRICHTING TOT APPARTEMENTEN


MONTIGNYSTRaat 12
2018 ANTWERPEN



16

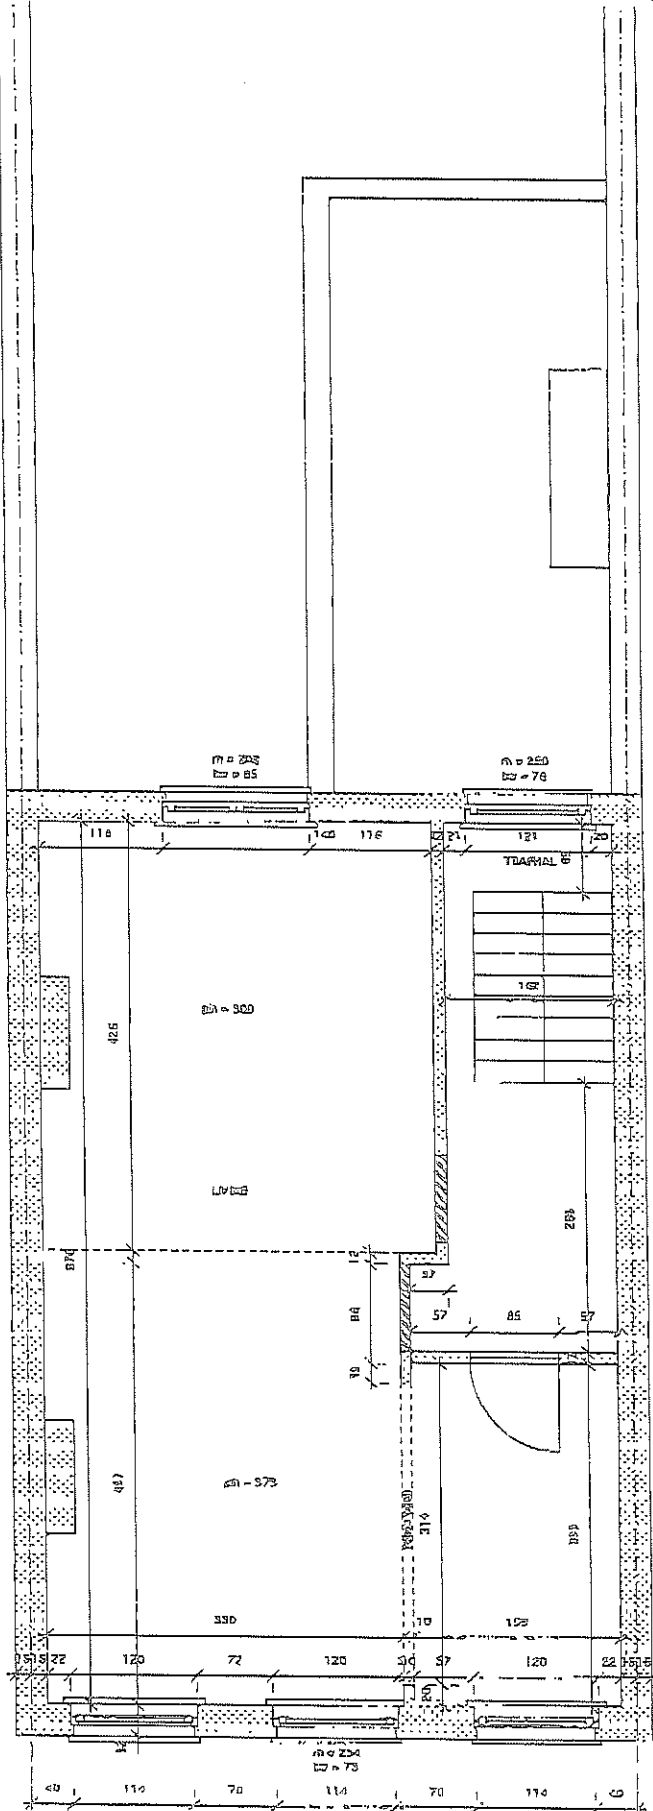

2° verdieping
nieuwe toestand

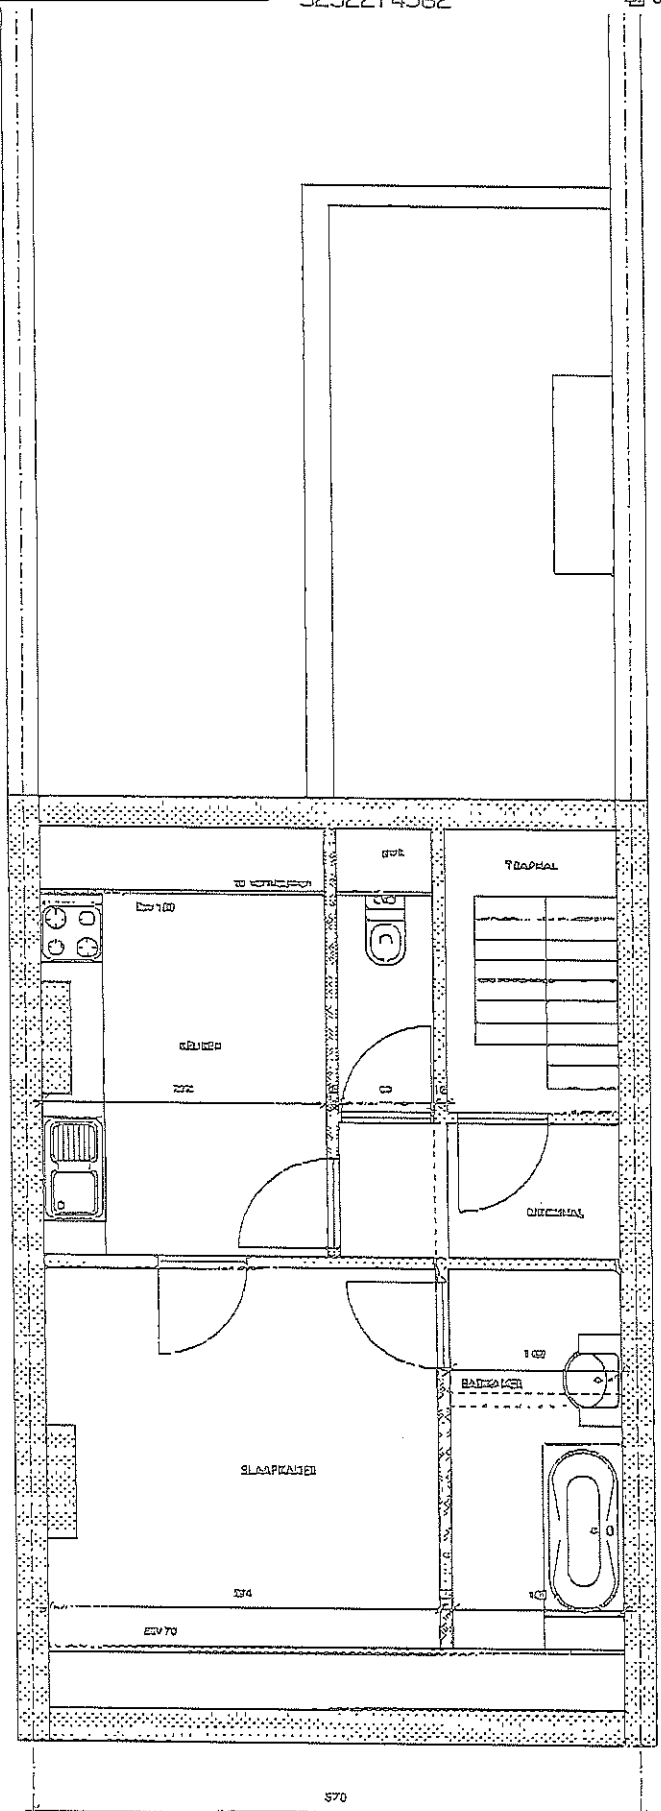

zolder

RENOVATIE VAN EEN WONING &
INRICHTING TOT APPARTEMENTEN

MONTIGNYSTRAAT 12
2010 ANTWERPEN

